


Your Home Design Stage

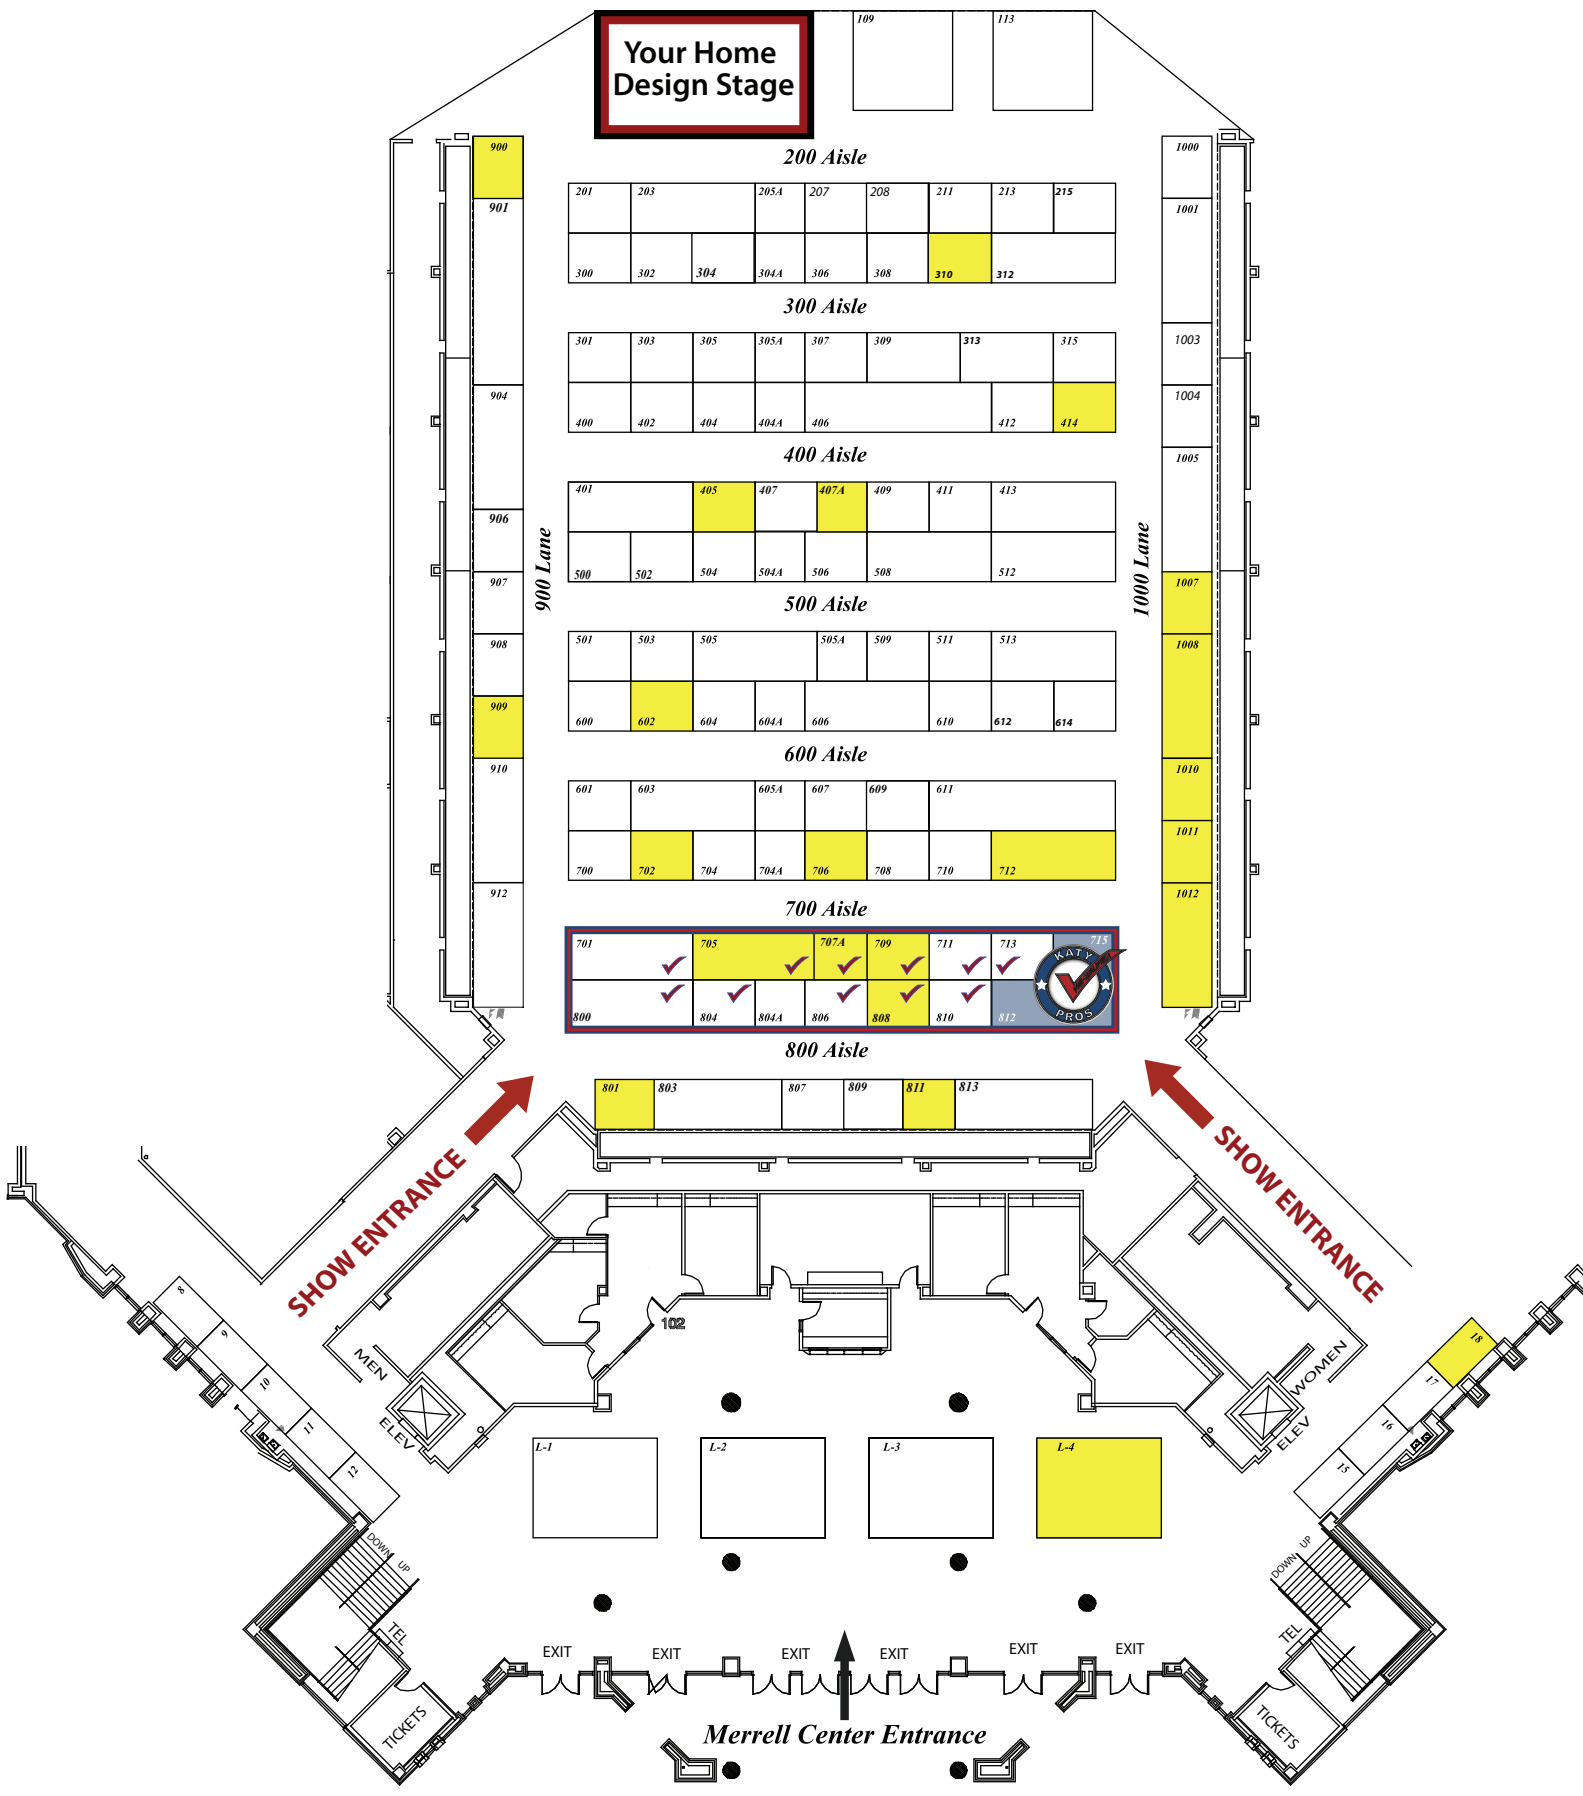

109 113

200 Aisle

201	203	205A	207	208	211	213	215
300	302	304	304A	306	308	310	312

300 Aisle

301	303	305	305A	307	309	313	315
400	402	404	404A	406		412	414

400 Aisle

401	405	407	407A	409	411	413
500	502	504	504A	506	508	512

500 Aisle

501	503	505	505A	509	511	513
600	602	604	604A	606	610	612
					614	

600 Aisle

601	603	605A	607	609	611
700	702	704	704A	706	708
				710	712

700 Aisle

701	705	707A	709	711	713	715
800	804	804A	806	808	810	812




800 Aisle

801	803	807	809	811	813
-----	-----	-----	-----	-----	-----

1000
1001
1003
1004
1005
1007
1008
1010
1011
1012

SHOW ENTRANCE

SHOW ENTRANCE

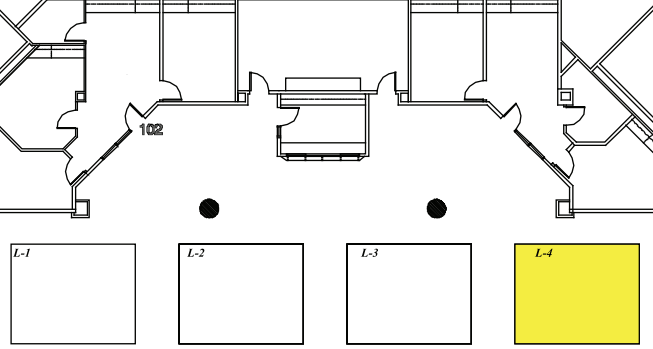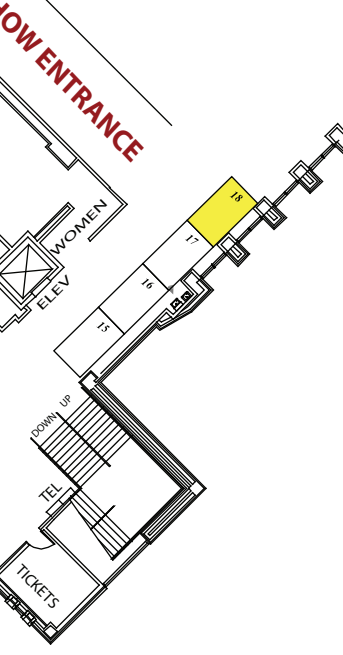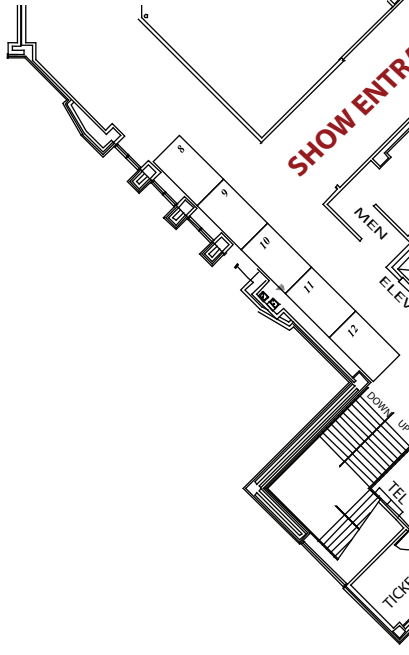

EXIT EXIT EXIT EXIT EXIT EXIT

Merrell Center Entrance

